



ЭЛЕКТРИЧЕСКАЯ СХЕМА ПМ РА-6334

3Ф. + НЕЙТРАЛЬ + ЗАЗЕМЛЕНИЕ
 38 V 50Hz 13KVA 26A

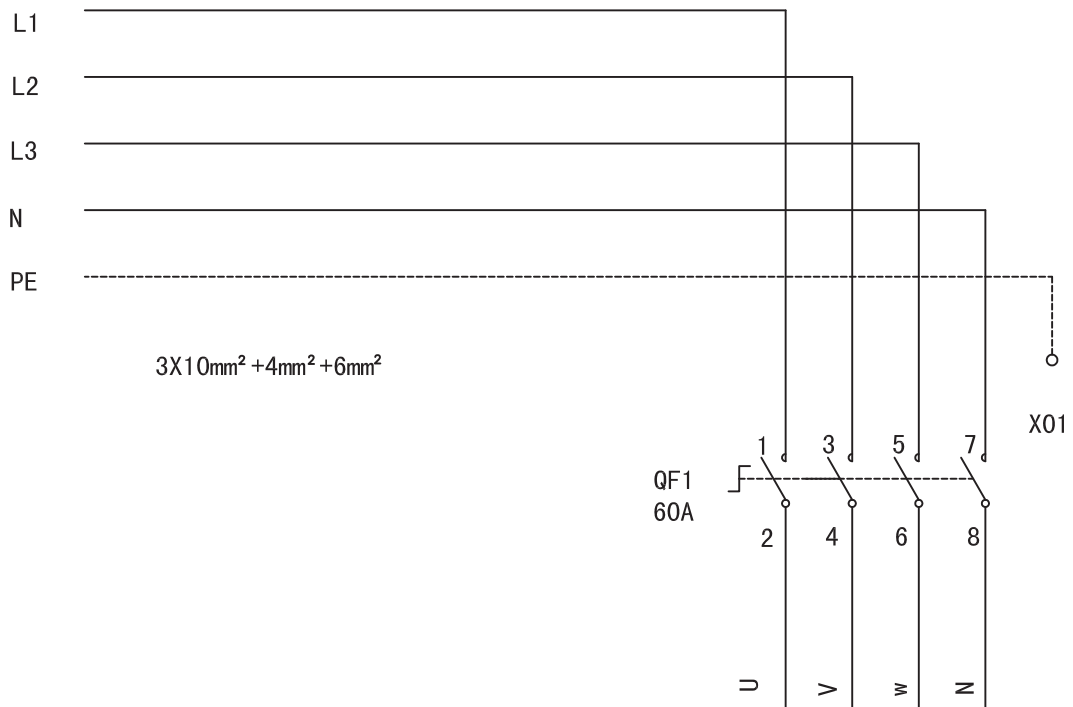


	Draw	Design	Proof	Audit	NO.	Page
РА-6334						1 / 8

ЭЛЕКТРИЧЕСКАЯ СХЕМА ПМ РА-6334

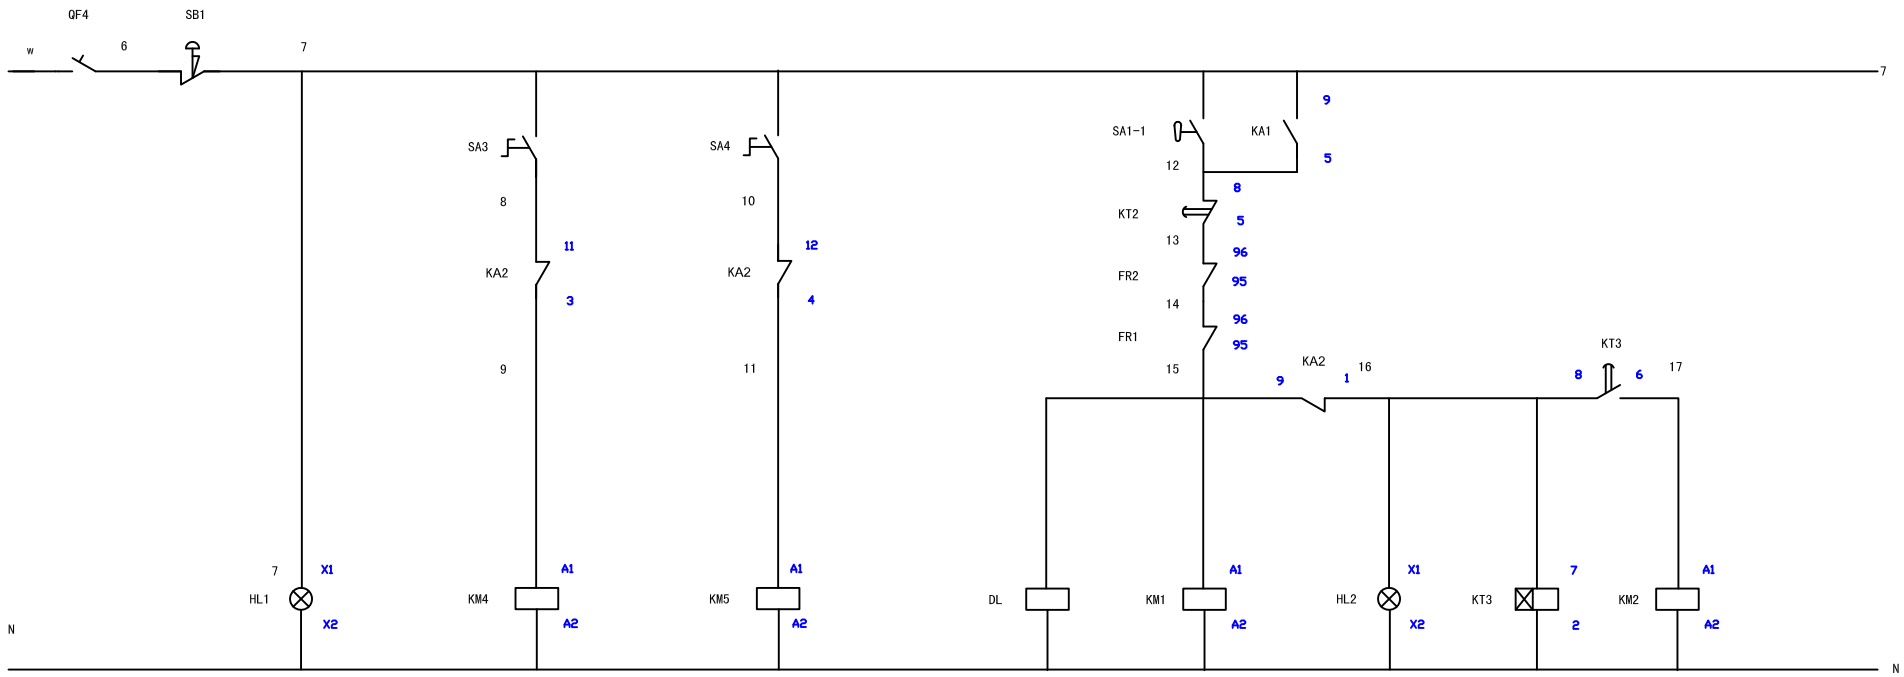

	Draw	Design	Proof	Audit	NO.	Page
PA-6334						3
						8

ЭЛЕКТРИЧЕСКАЯ СХЕМА ПМ РА-6334

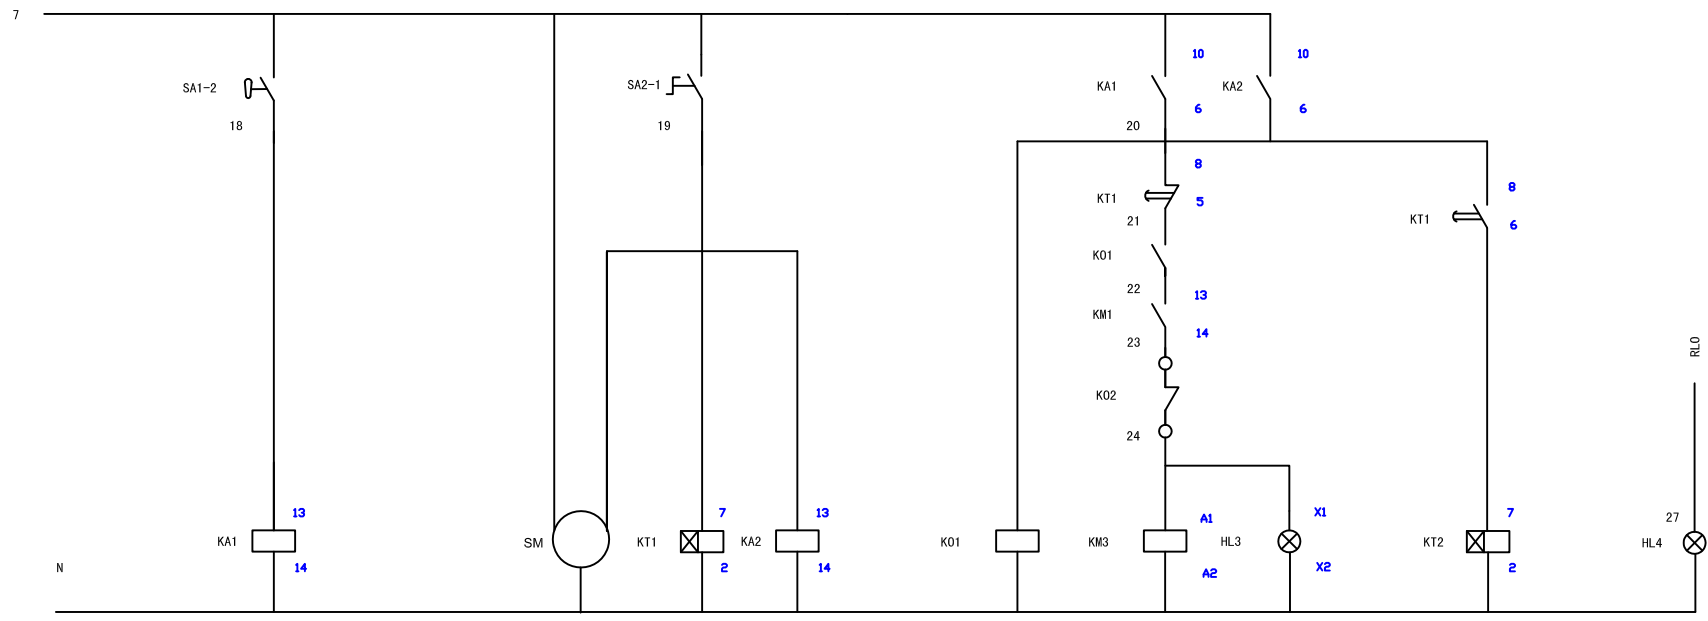

PA-6334	Draw	Design	Proof	Audit	NO.	Page
						4
						8